
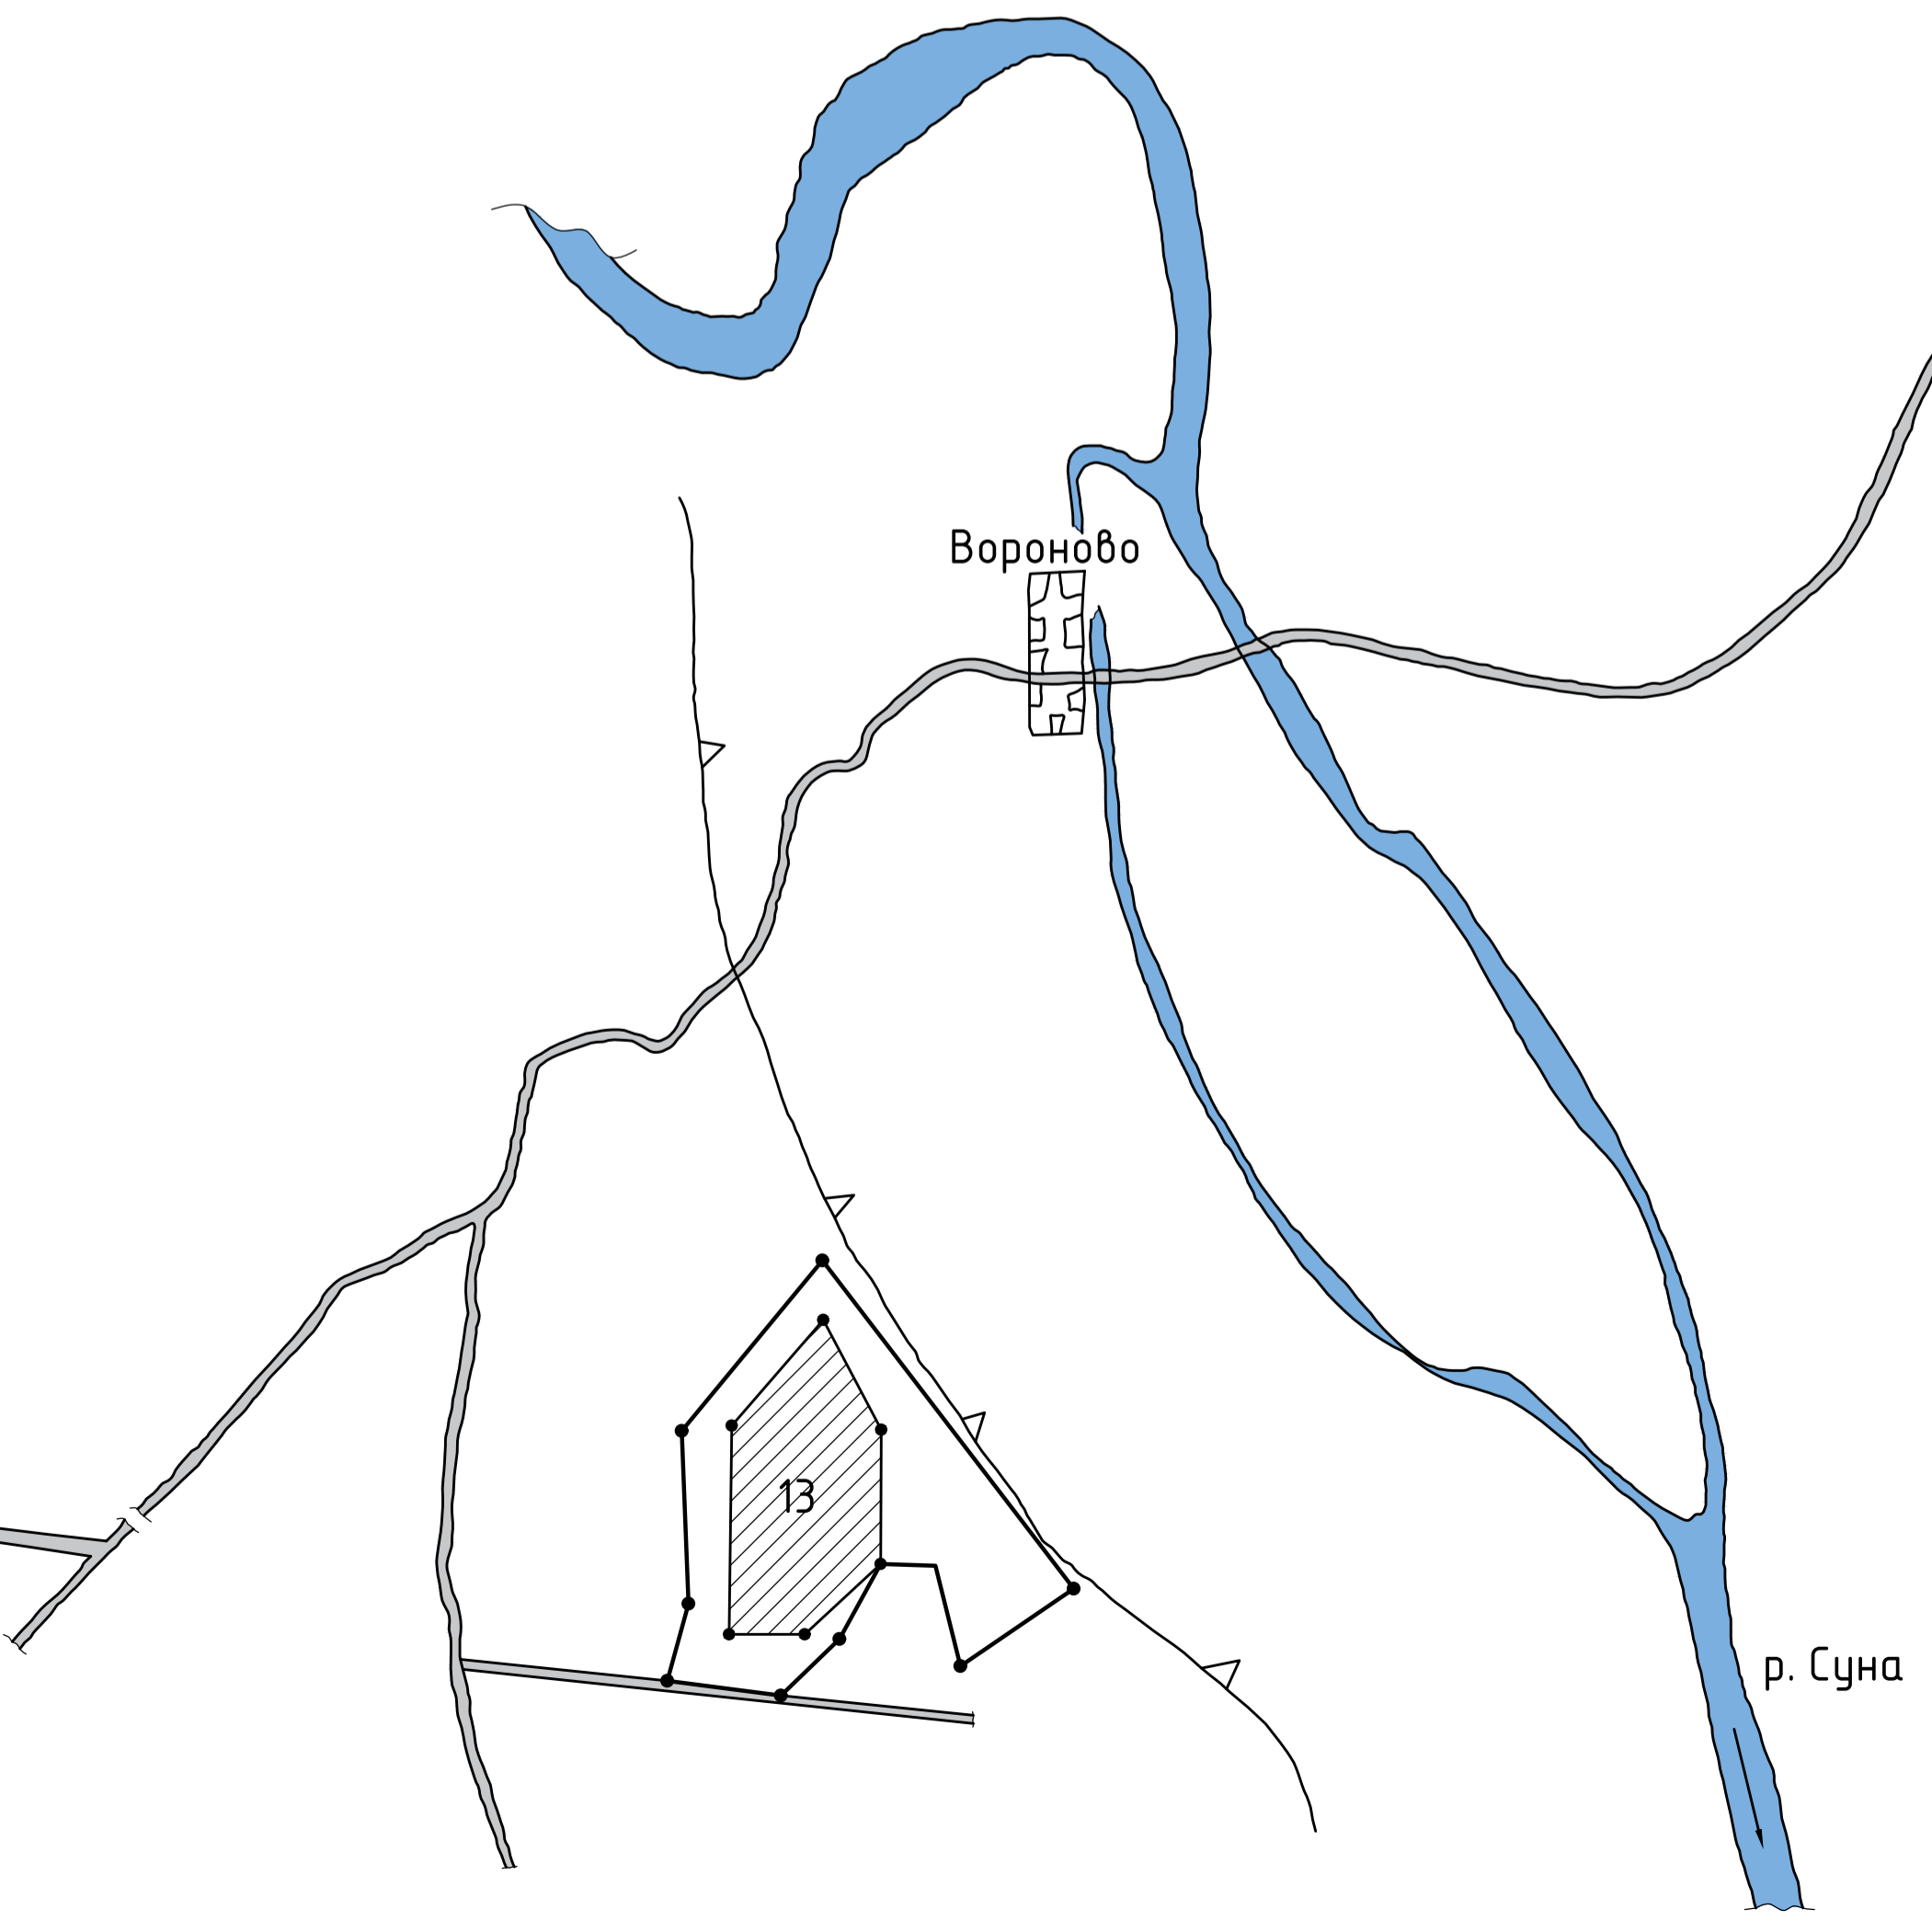
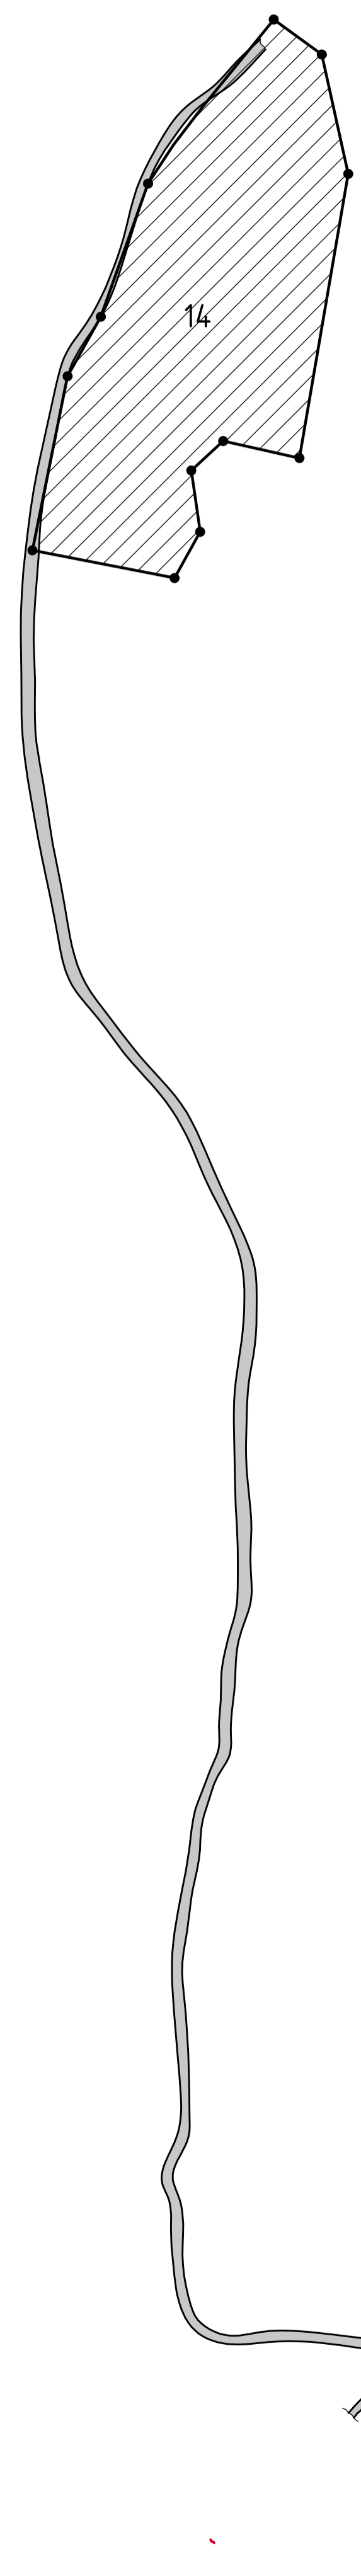


Схема имущественного комплекса "Кирпичный завод"

Масштаб 1:2000

Экспликация зданий и сооружений

N	Наименование
1	Здание главного корпуса с дробильной установкой по производству кирпича
2	Здание главного корпуса по производству черепицы, бетона, раствора и бетонных изделий
3	Здание бетонно-растворного узла
4	Здание промывочно-просечной установки
5	Здание котельной и гаража
6	Сеть электроснабжения-кабель силовой и кабель контрольный
7	Водонапорная металлическая башня
8	Здание артезианской скважины
9	Здание насосной станции и подачи воды
10	Здание насосной станции пожаротушения
11	Здание насосной станции очистных сооружений
12	Здание КПП №1, здание КПП №2, здание КПП по производству цементно-песчаной черепицы
13	Глиняный карьер "Вороновское"
14	Песчано-гравийный карьер "Кончезеро-2"

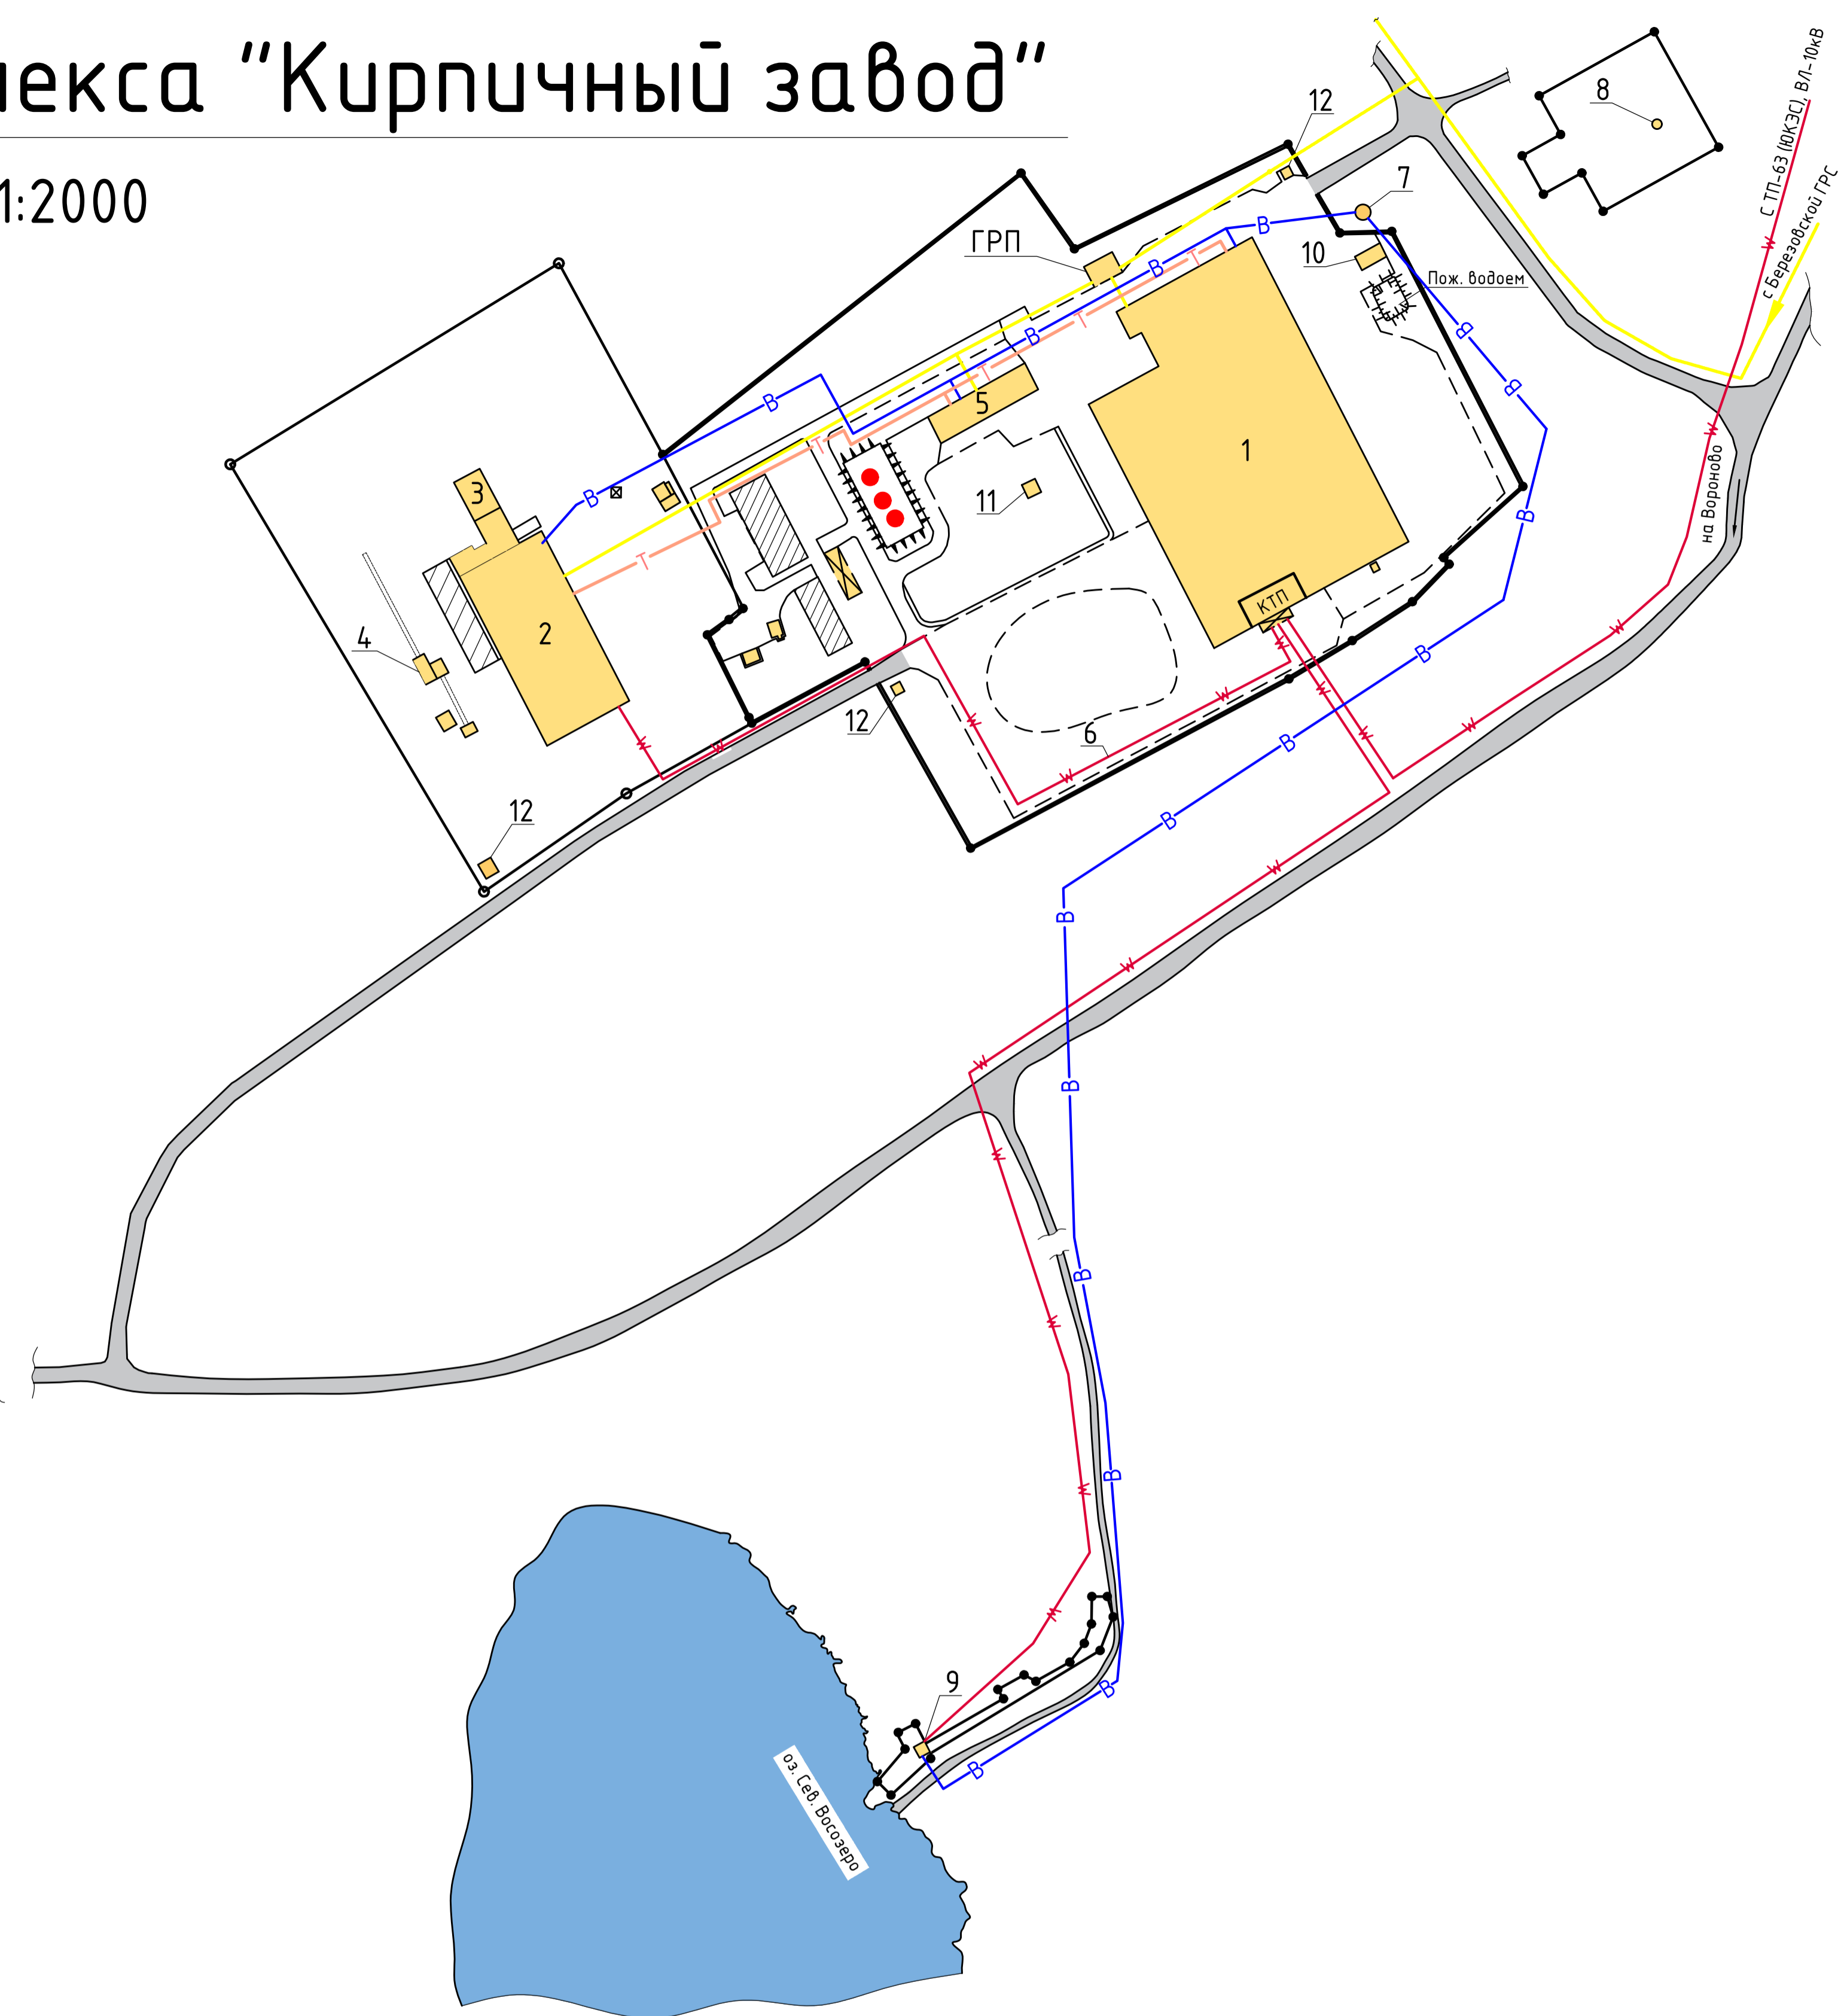

Условные обозначения

- -Газопровод
- w— -Эл. кабель
- -Границы земельного участка
- B— -Водопровод
- T— -Теплотрасса