


Схема имущественного комплекса подсобного хозяйства в д. Юркостров

Масштаб 1:2000

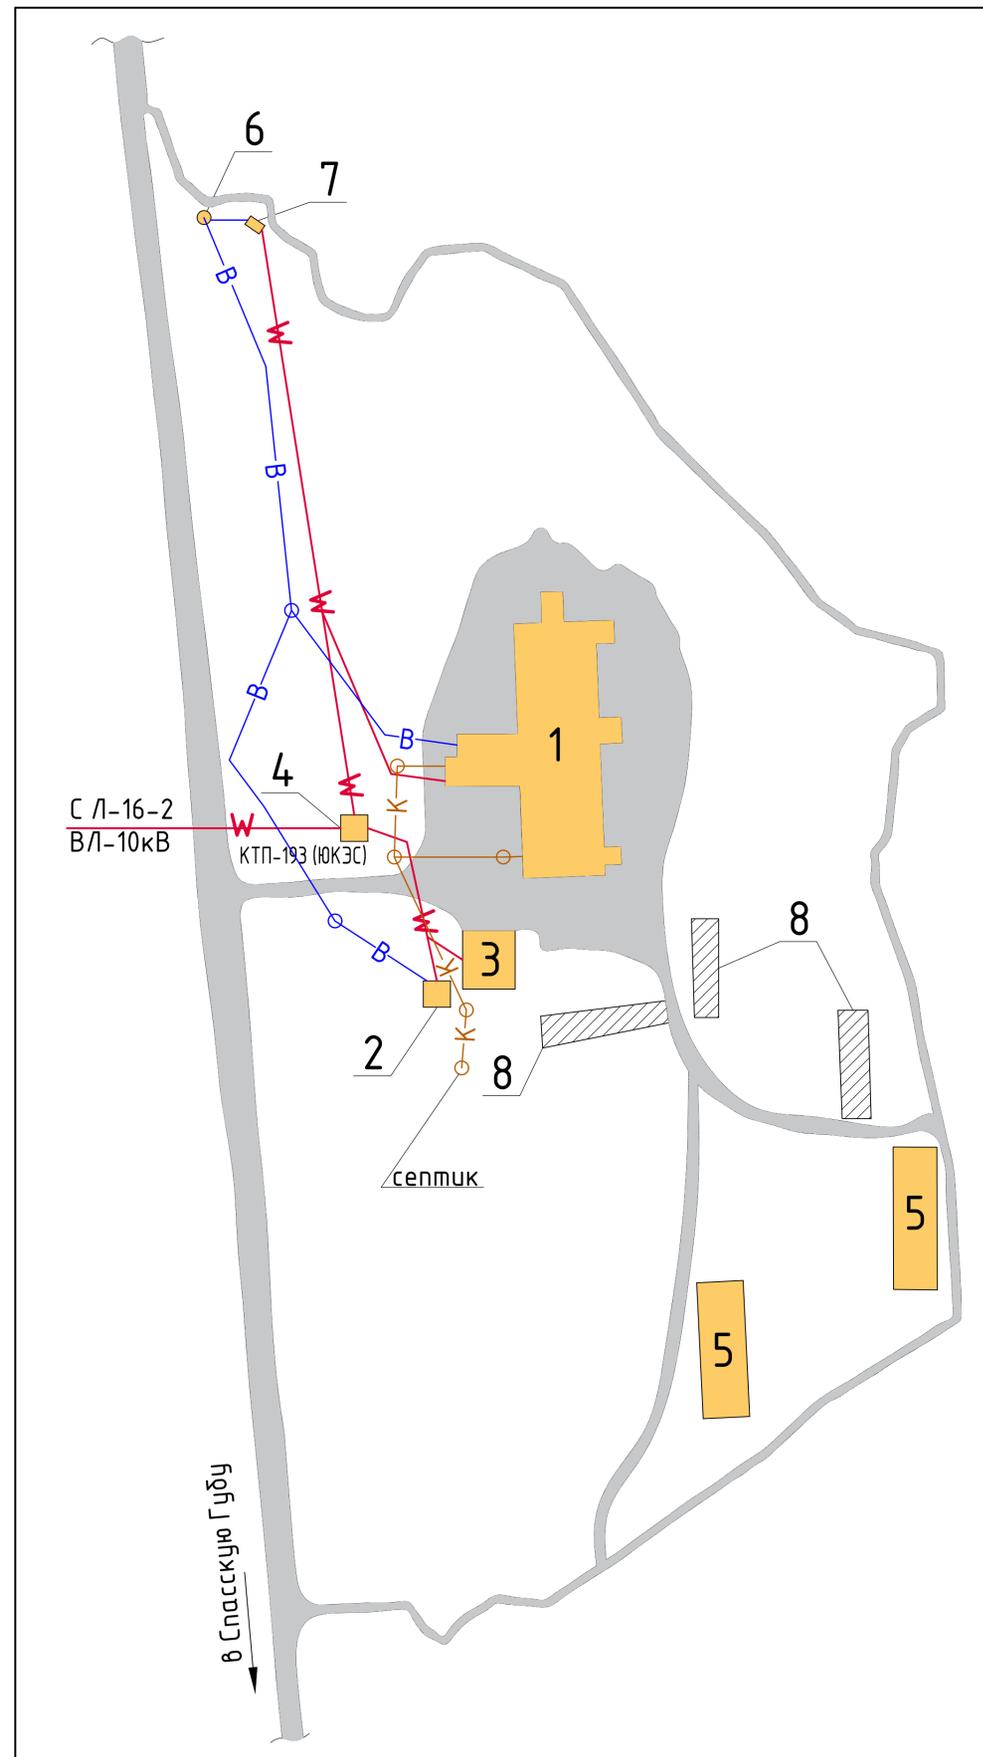

Экспликация зданий и сооружений

N	Наименование
1	Здание коровника
2	Здание кормокухни
3	Здание гаража
4	Трансформаторная подстанция
5	Сарай для сена
6	Водонапорная башня
7	Здание насосной станции
8	Силосные ямы

Условные обозначения:

—w— —Эл. кабель

—B— —Водопровод

—K— —Канализация

