
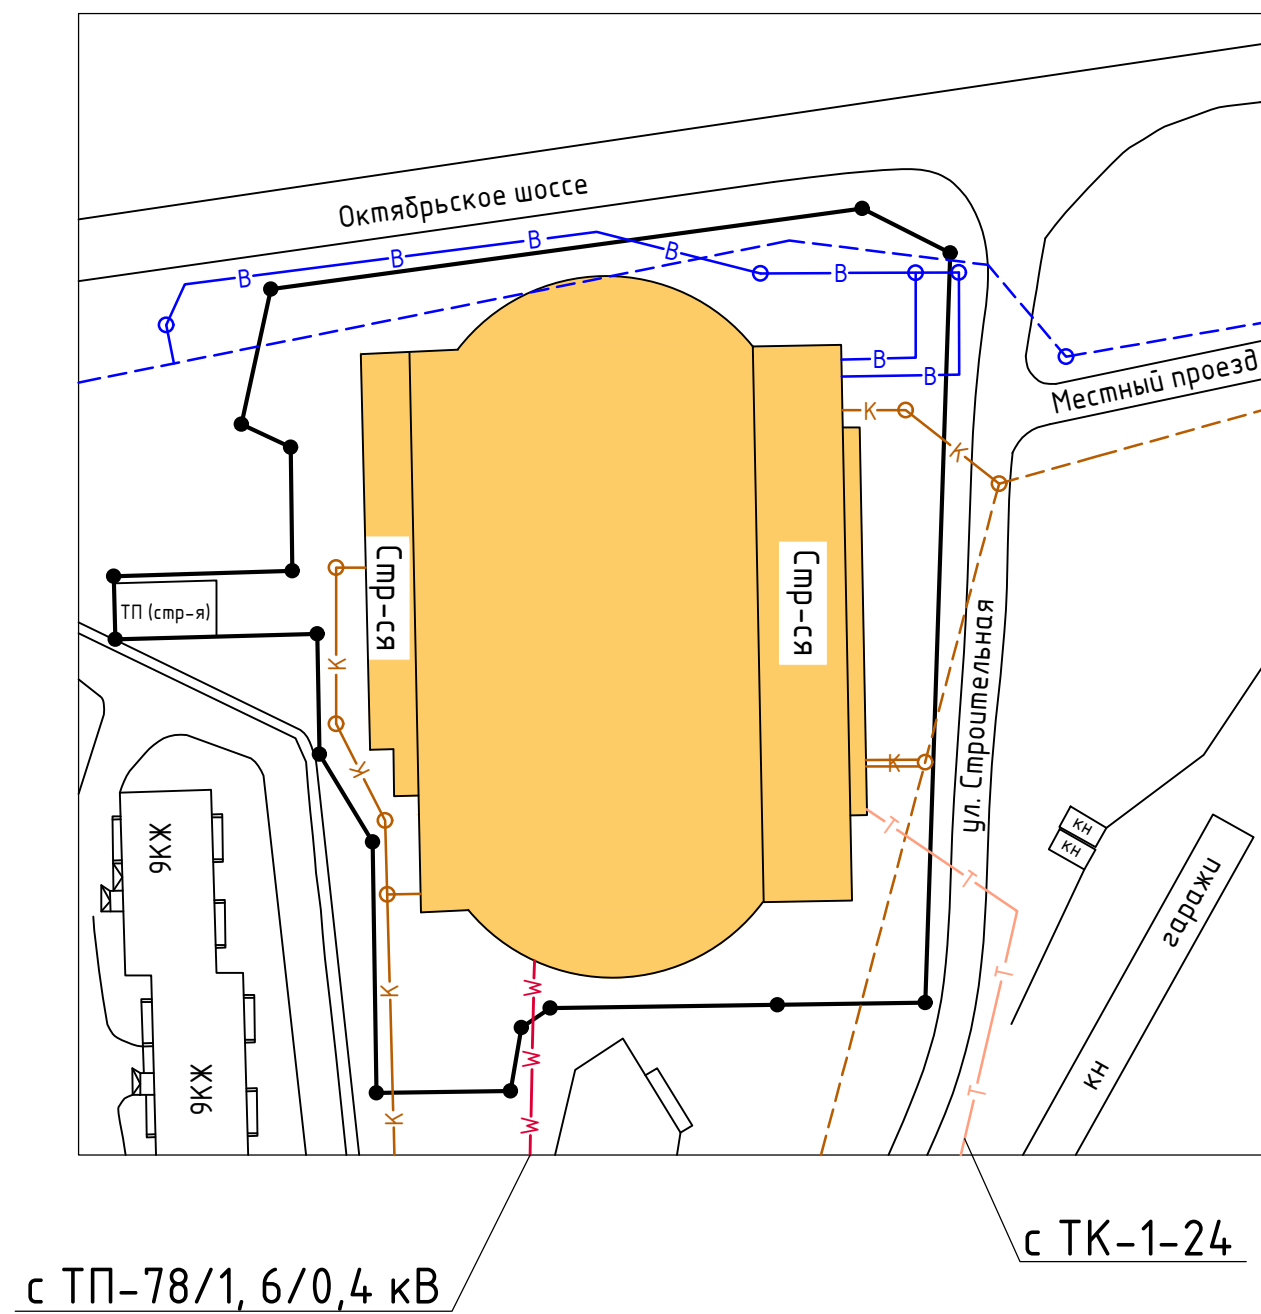


Схема имущественного комплекса Спортблок №2 (Спортивный ангар)

Масштаб 1:1000

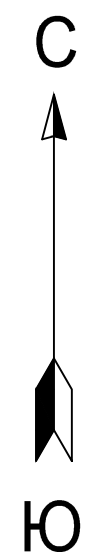

Условные обозначения:

- W — Эл. кабель
- — Граница земельного участка
- В — Водопровод
- К — Канализация
- Т — Теплотрасса
- - - В — Сущ. водопровод
- - - К — Сущ. канализация