


# Схема имущественного комплекса производственной базы в д. Тивдия



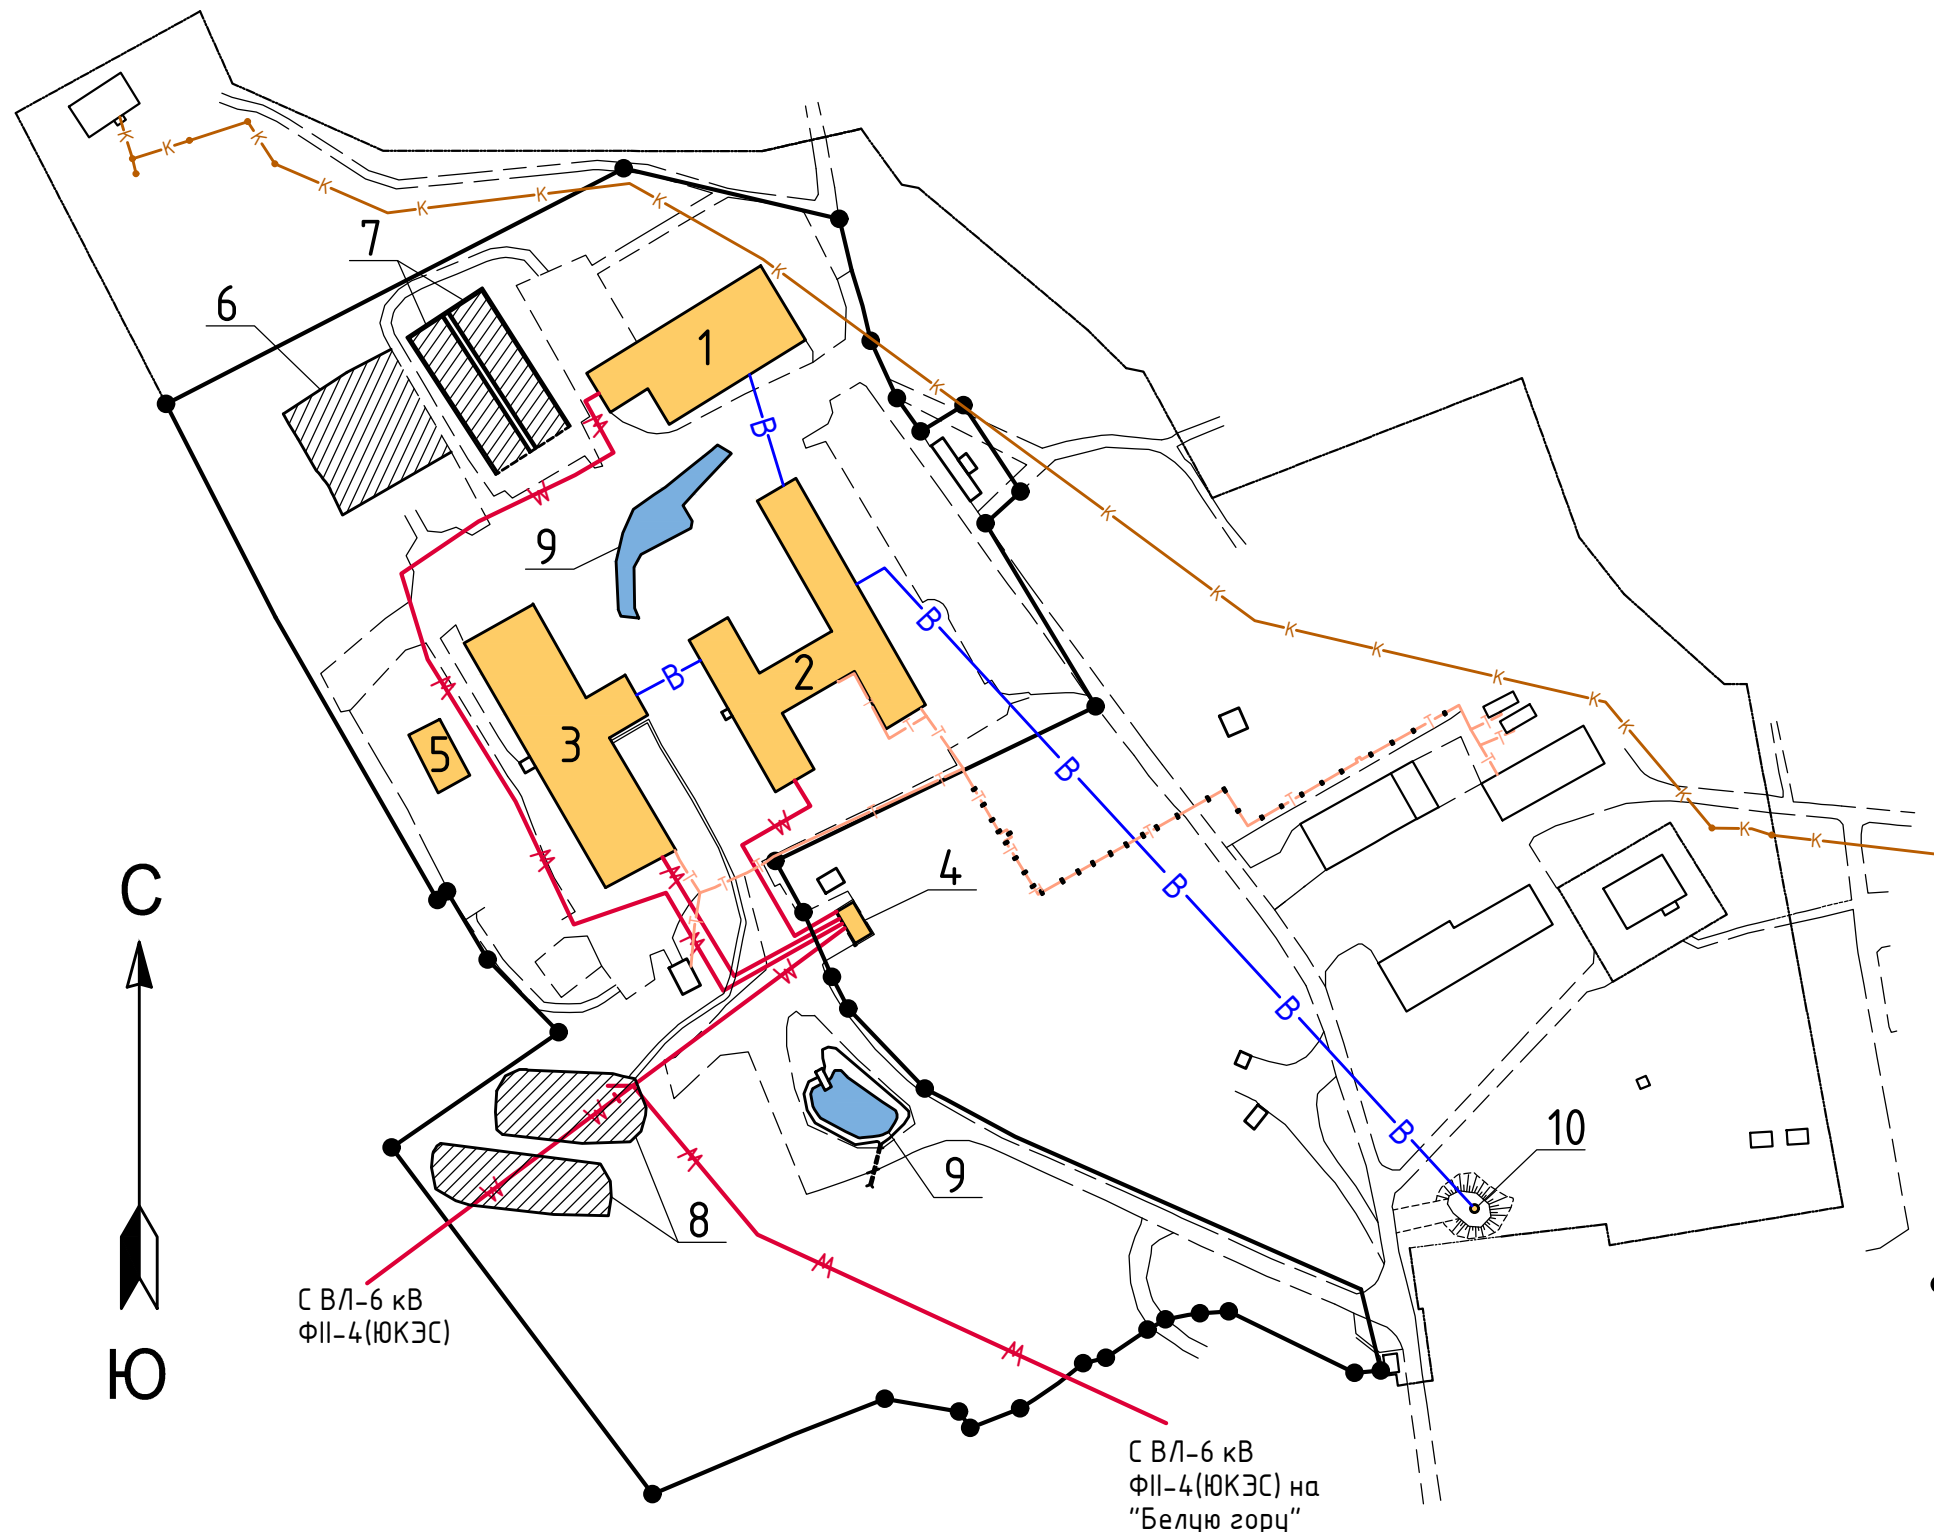


Масштаб 1:2000

## Экспликация зданий и сооружений

N	Наименование
1	Здание картофелехранилища
2	Здание коровника на 200 голов
3	Здание коровника
4	Здание трансформаторной подстанции
5	Навес
6	Склад сена
7	Силосная яма
8	Водоем отстойник
9	Пожарный водоем
10	Водонапорная башня



## Условные обозначения:

-  - Эл. кабель
-  - Граница земельного участка
-  - Водопровод
-  - Канализация напорная
-  - Теплотрасса от котельной "Тари Бару"