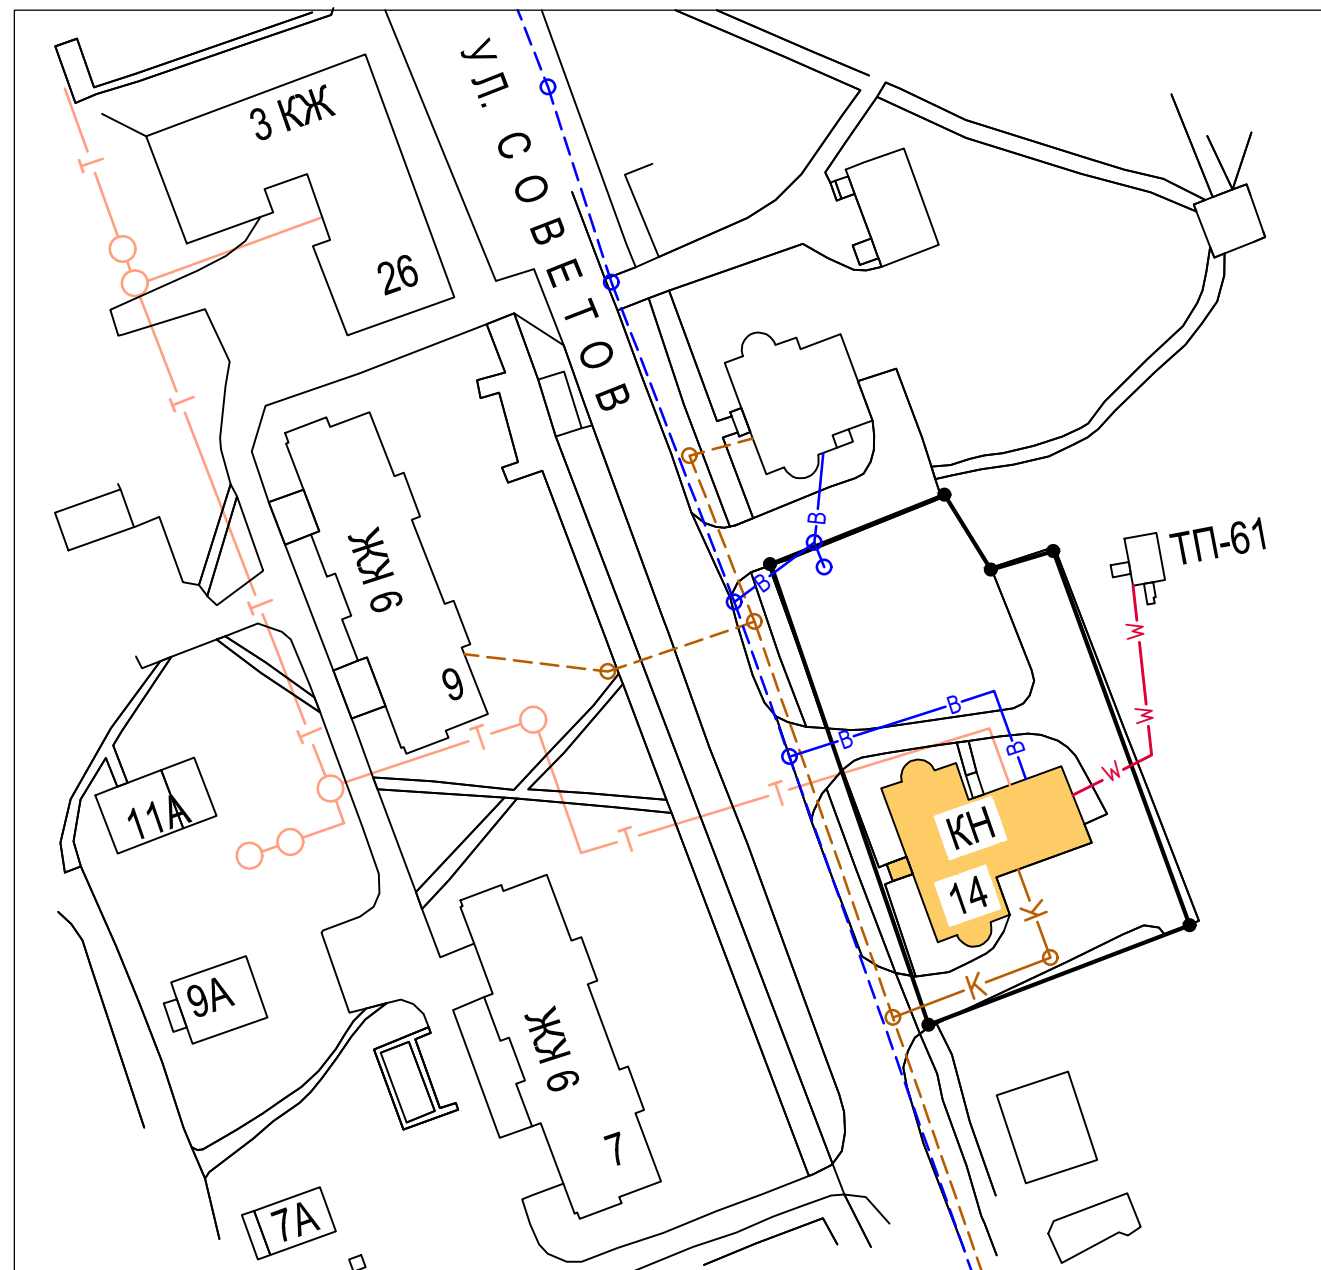









Схема имущественного комплекса здания Гостиница с рестораном

Масштаб 1:1000



Условные обозначения:

-  - Эл. кабель
-  - Граница земельного участка
-  - Водопровод
-  - Канализация
-  - Теплосеть
-  - Сущ. водопровод
-  - Сущ. канализация