


Схема имущественного комплекса двухэтажного здания детской музыкальной школы

Масштаб 1:800

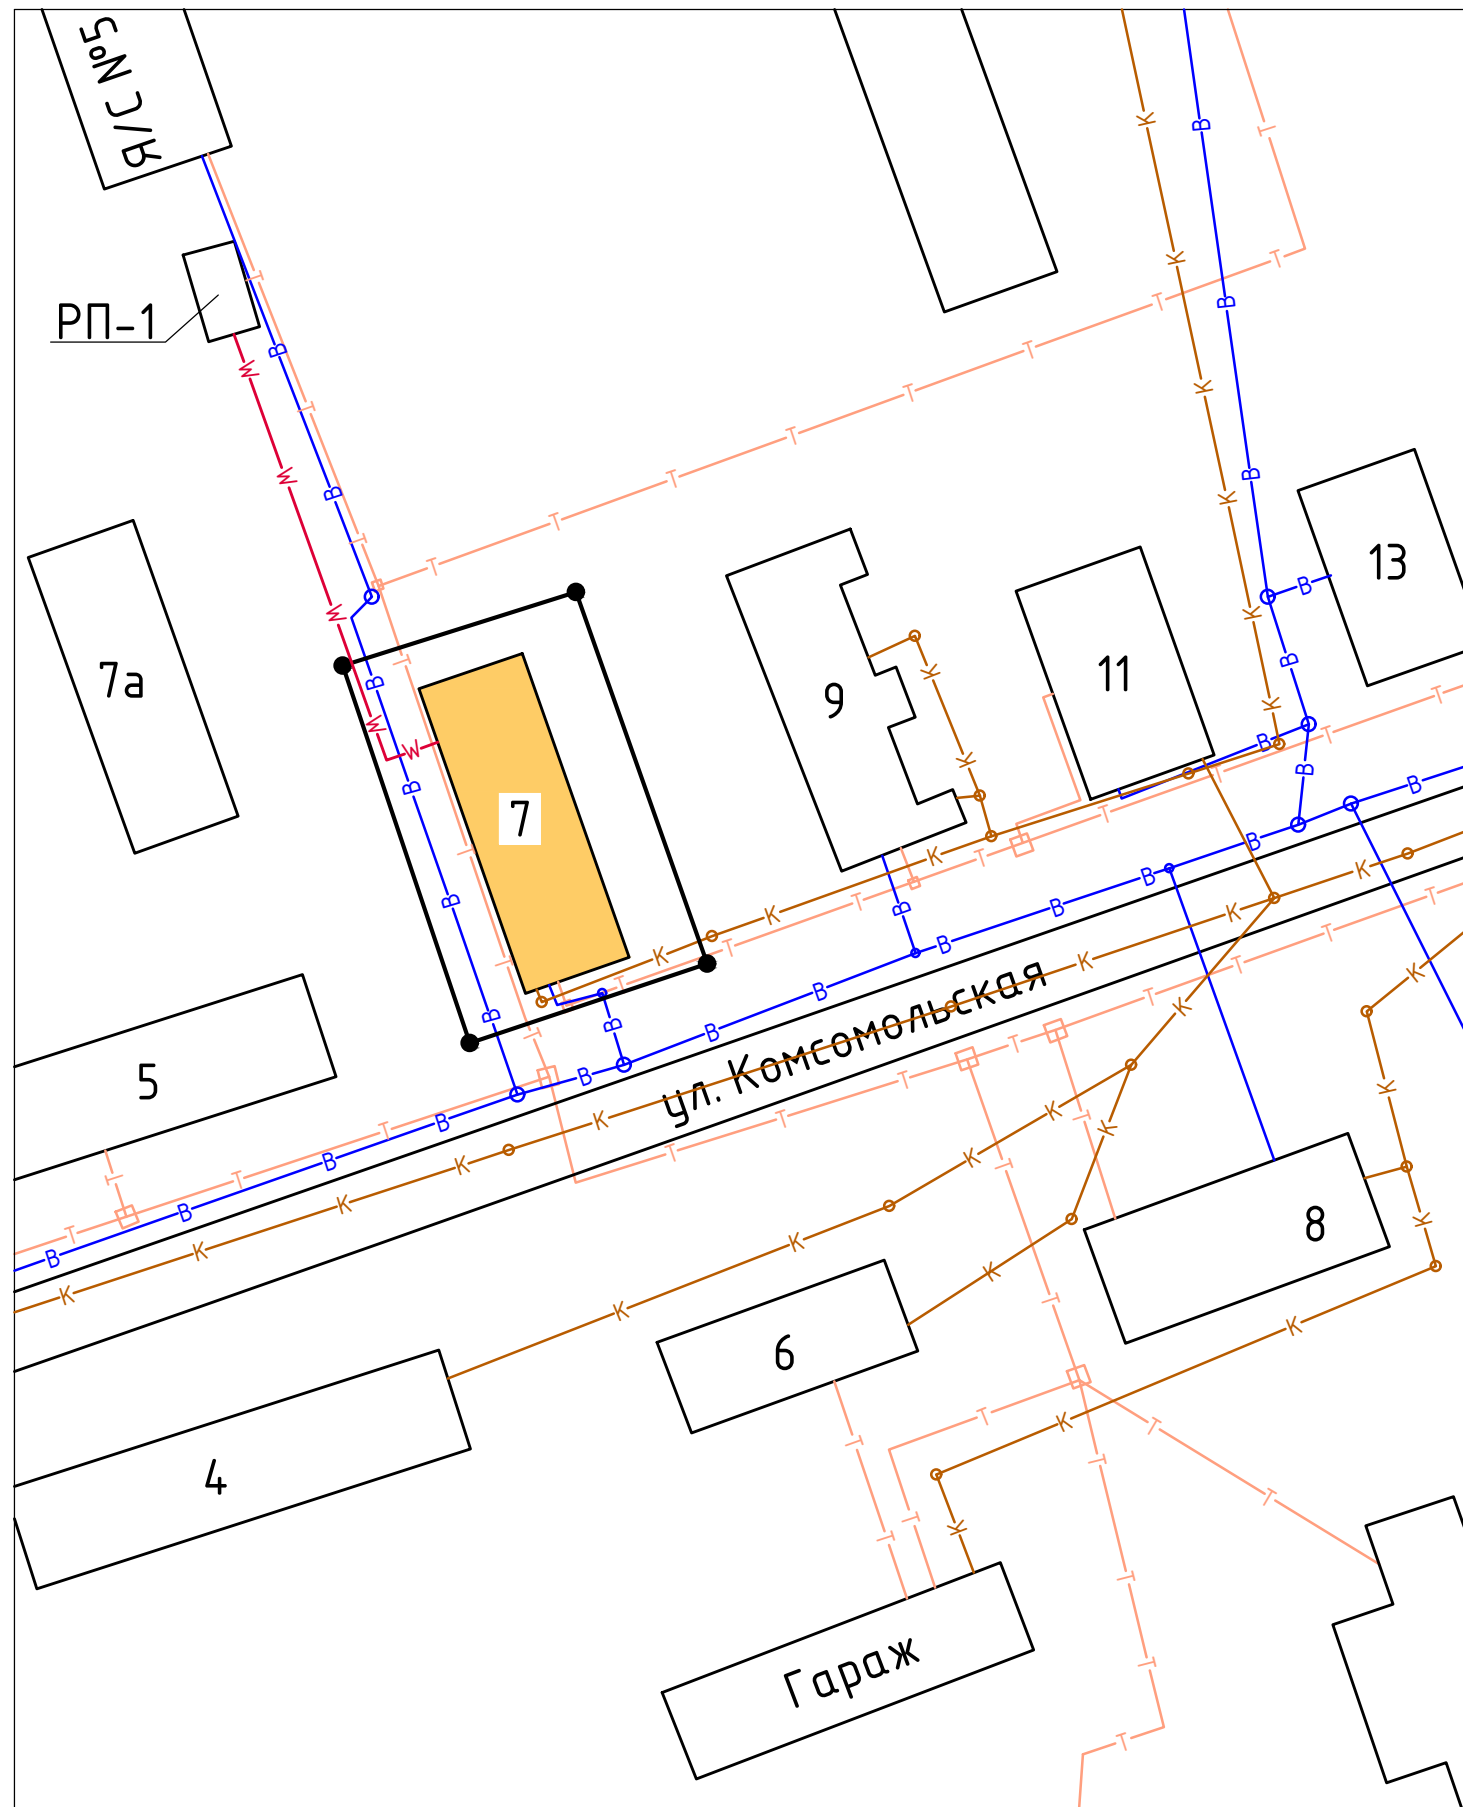

Условные обозначения:

- W — Эл. кабель
- — Граница земельного участка
- В — Водопровод
- К — Канализация
- Т — Теплосеть